

1:60000

**Projet photovoltaïque**  
**SAS CPV SUN 40**  
 Immeuble Le Blasco  
 966 Avenue Raymond Dugrand  
 CS66014  
 34060 Montpellier

PC3  
 Coupe du terrain et des constructions


Référence	Le feyai
Commune	Chambronnecourt
Section	ZH
Parcelle	14




**Informations**

Surface clôturée 8,31 ha

- Terrain naturel
- Panneau photovoltaïque avec pieux battus
- Panneau photovoltaïque avec plots lestés

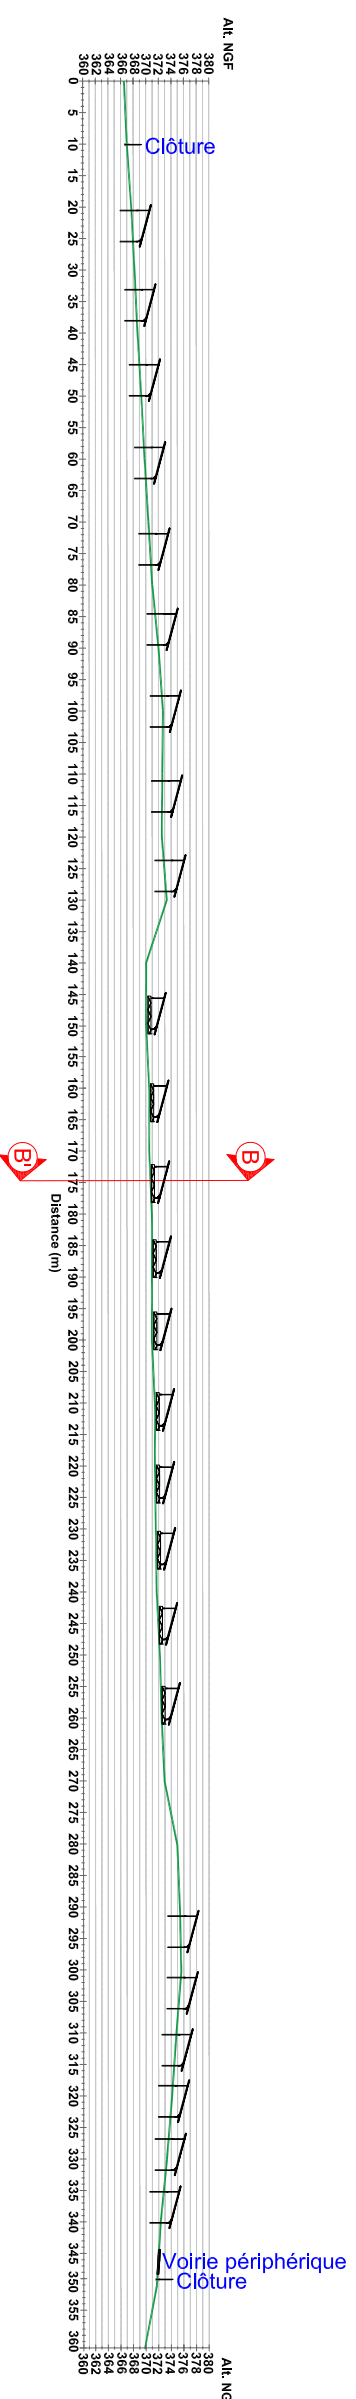

A-A' - 1:1200

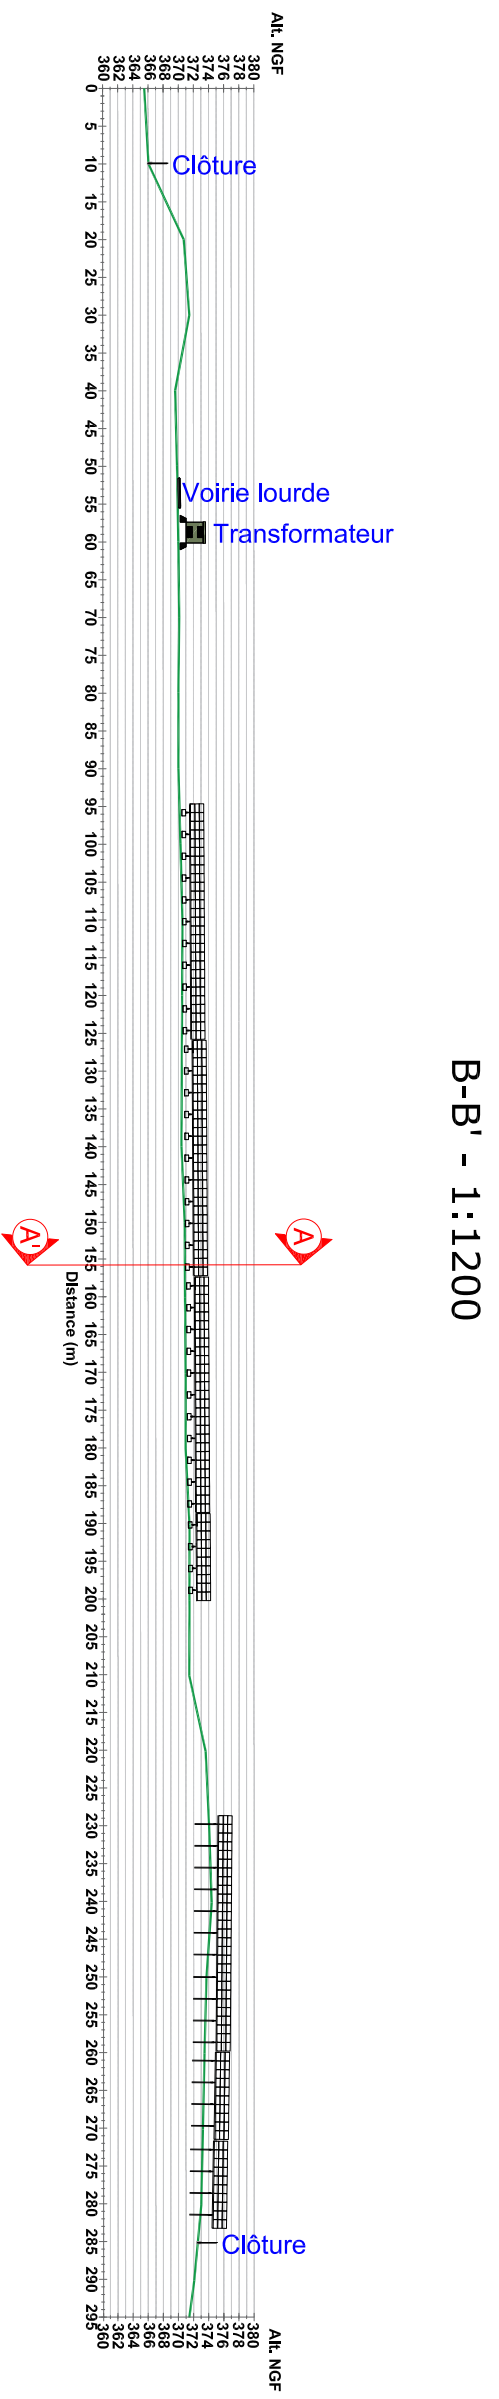

B-B' - 1:1200

Echelle Variable  
 Format d'impression A3  
 Unité des mesures Mètres

Date	Nom
06/06/2022	OLA
08/06/2022	GLE

FREDERIQUE LONCHAMPT ARHITECTE  
 02 37 77 11 22  
 34060 MONTPELLIER  
 08 06 71 11 22