

Projet photovoltaïque

SAS CPV SUN 40

Immeuble Le Blasco
966 Avenue Raymond Dugrand
CS66014
34060 Montpellier

PC5-2
Façades et toitures
Poste de transformation


Référence	Le feyai
Commune	Chambrancourt
Section	ZH
Parcelle	14



Informations


Couleur bardage	Vert réséda RAL 6011
Surface plancher	17,36 m ²

Echelle	1:60
Format d'impression	A3
Unité des mesures	Mètres

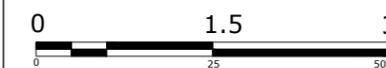

	Date	Nom
Editeur	06/06/2022	OLA
Contrôle	08/06/2022	GLE

FREDERIQUE
LONCHART
ARCHITECTE
01 76 51 10 00
www.fred-lonchart.com
SIRET 750 511 10 00014
APE 71.12

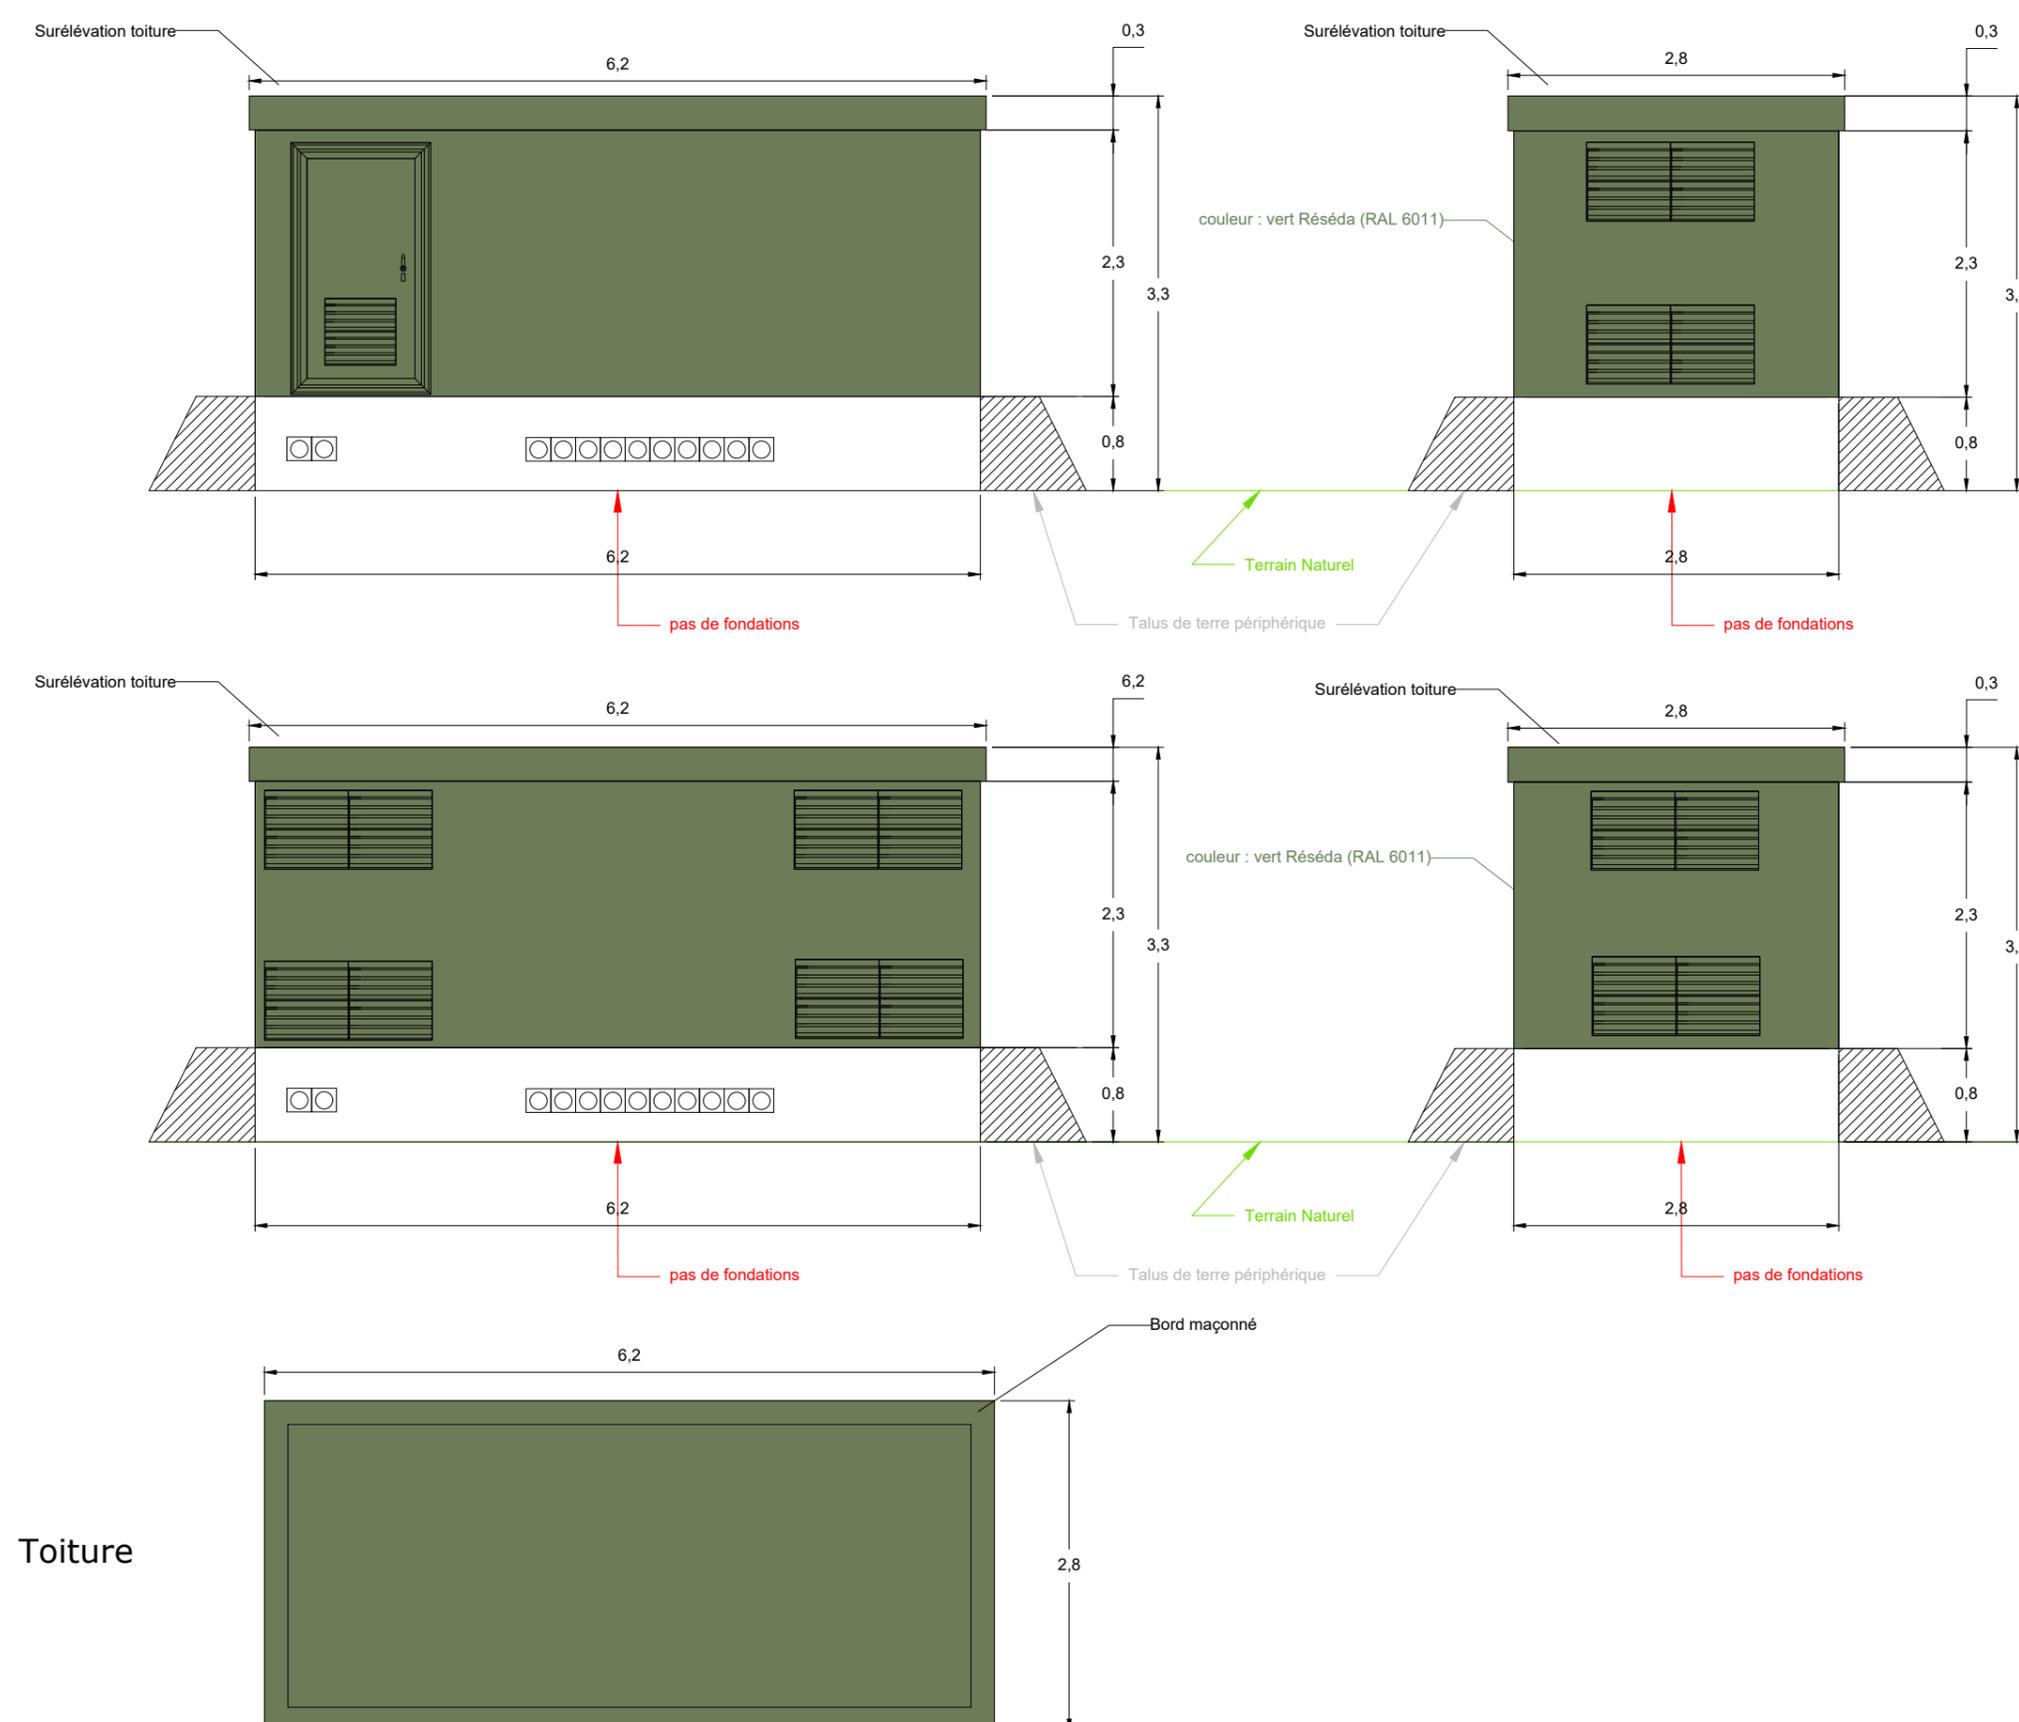

Toiture