


136

Zone à urbaniser AUY
Terrain agricole

Zone industrielle UY

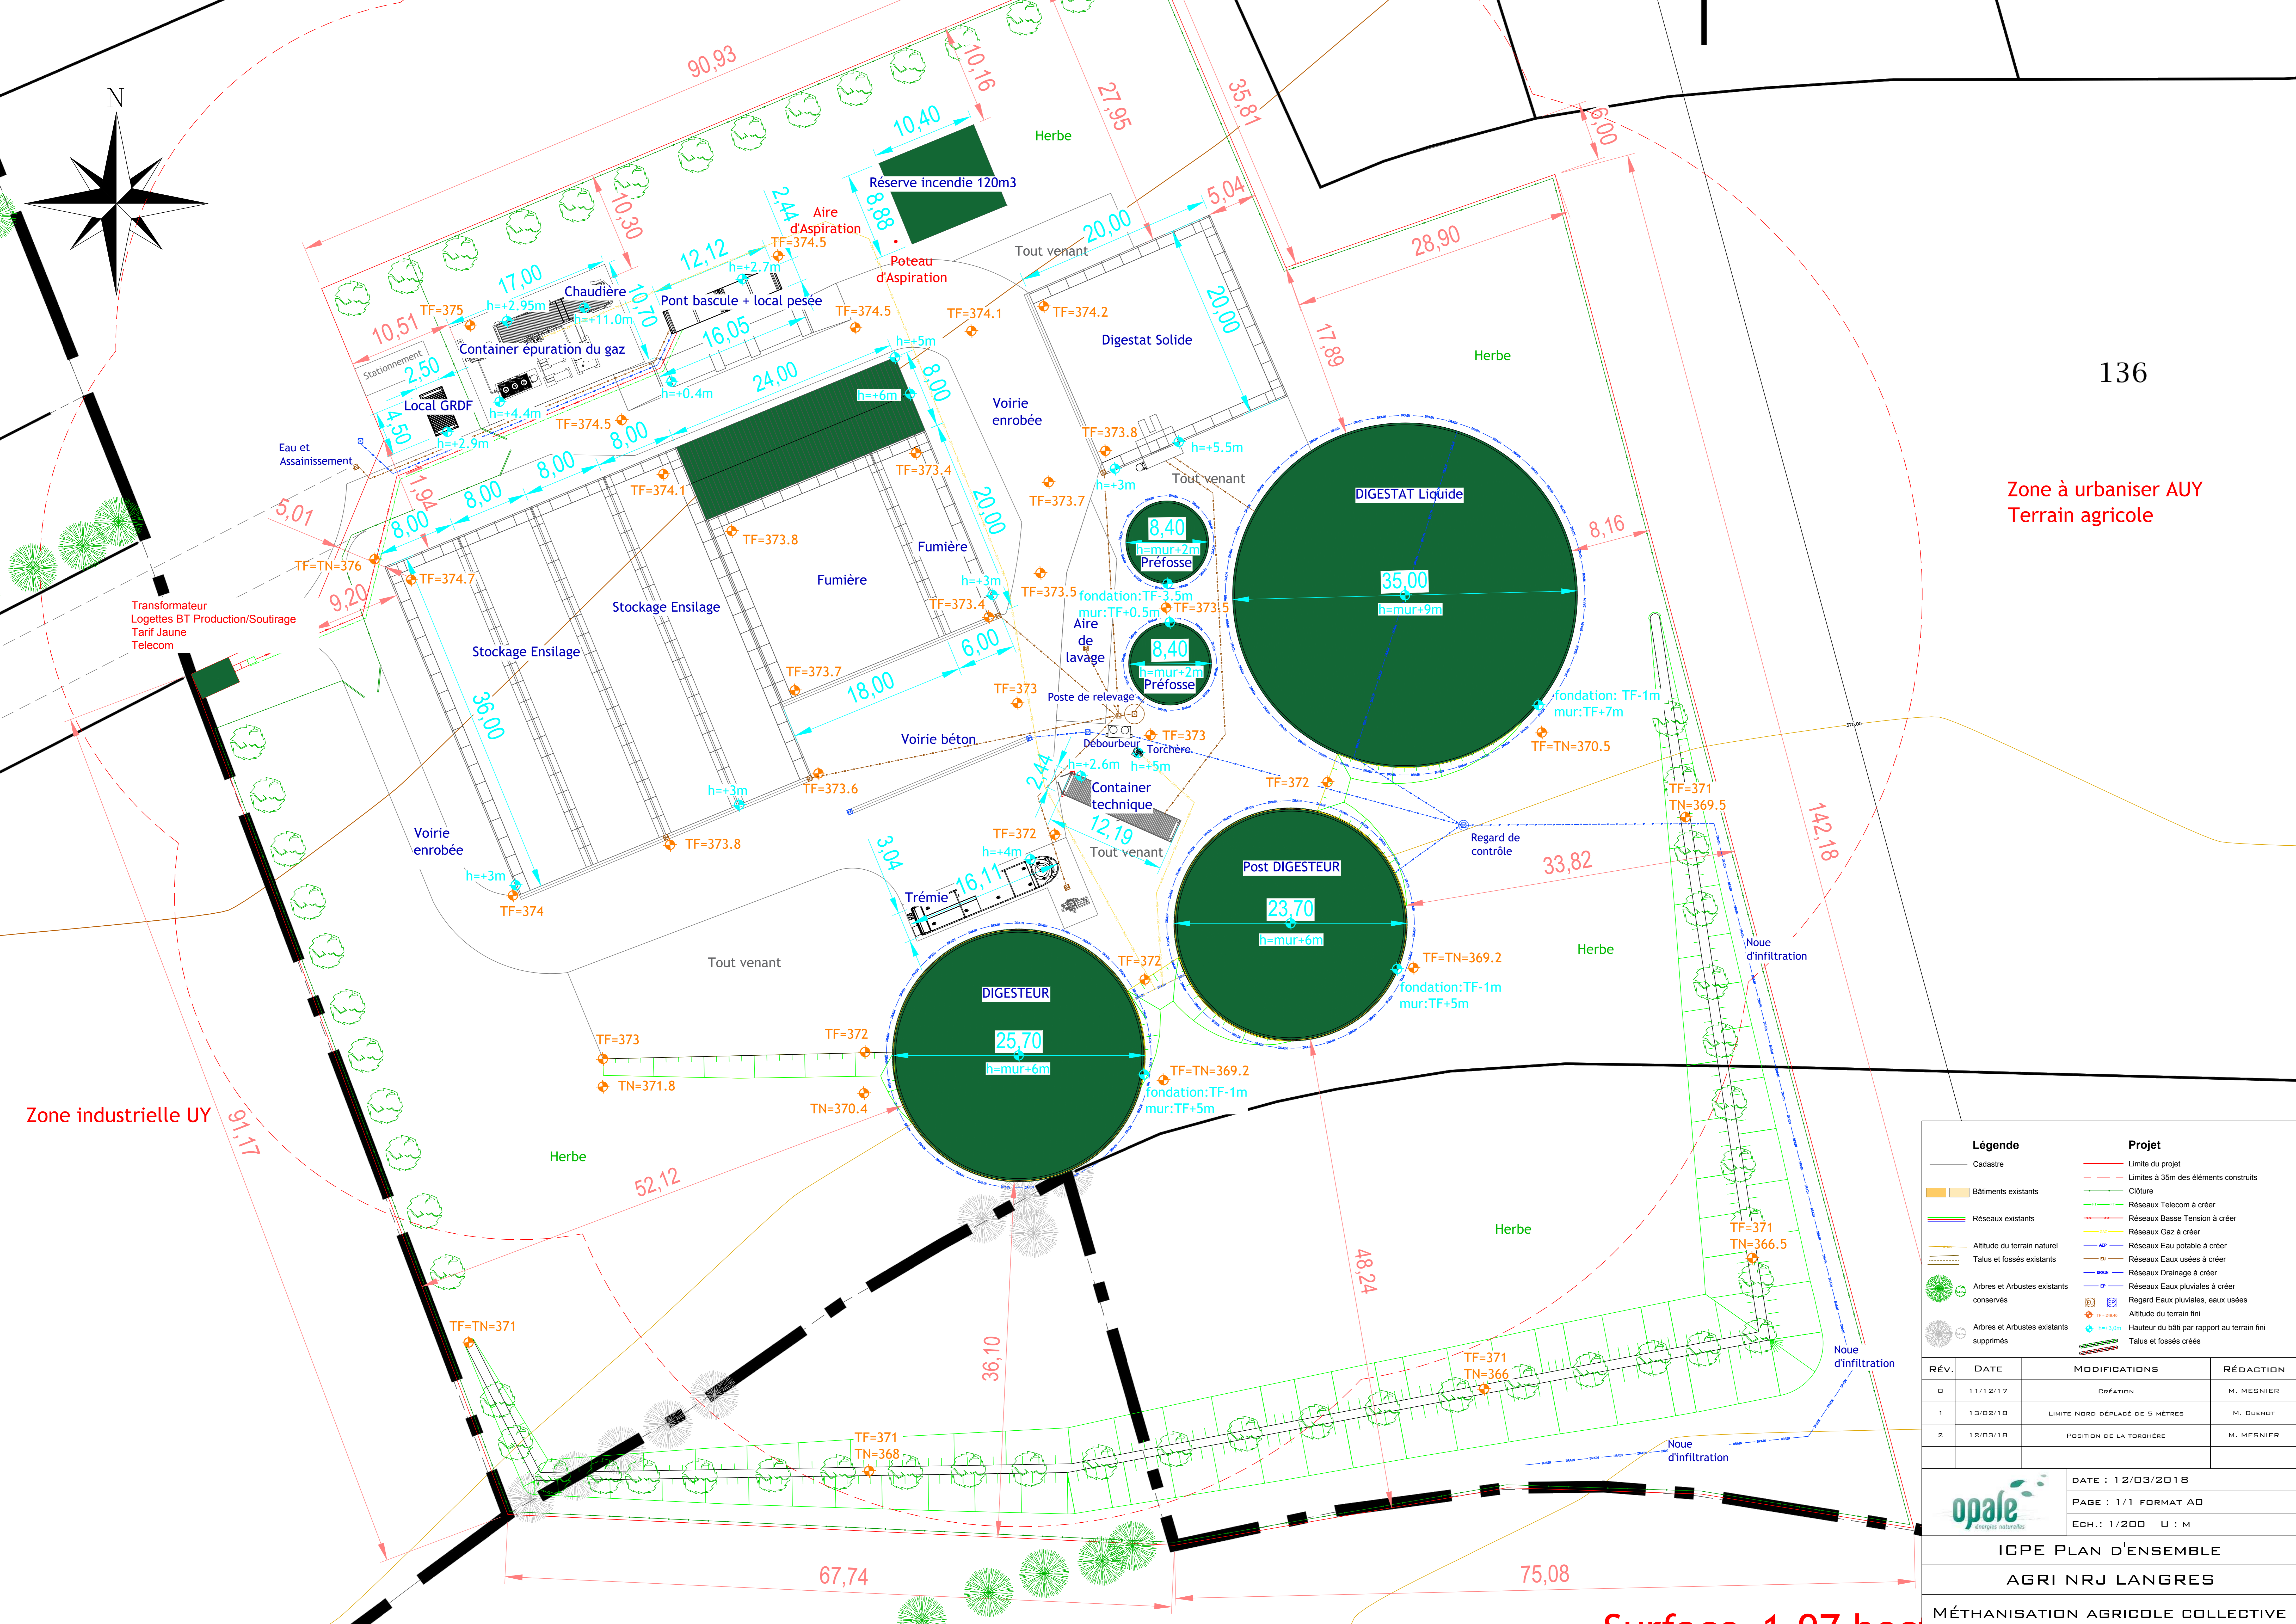

Légende		Projet	
	Cadastre		Limite du projet
	Bâtiments existants		Limites à 35m des éléments construits
	Réseaux existants		Clôture
	Altitude du terrain naturel		Réseaux Telecom à créer
	Talus et fossés existants		Réseaux Basse Tension à créer
	Arbres et Arbustes existants conservés		Réseaux Gaz à créer
	Arbres et Arbustes existants supprimés		Réseaux Eau potable à créer
			Réseaux Eaux usées à créer
			Réseaux Drainage à créer
			Réseaux Eaux pluviales à créer
			Regard Eaux pluviales, eaux usées
			Altitude du terrain fini
			Hauteur du bâti par rapport au terrain fini
			Talus et fossés créés

RÉV.	DATE	MODIFICATIONS	RÉDACTION
0	11/12/17	CRÉATION	M. MIGNIER
1	13/02/18	LIMITE NORD DÉPLACÉ DE 5 MÈTRES	M. CUENOT
2	12/03/18	POSITION DE LA TORCHÈRE	M. MIGNIER

opale
DATE : 12/03/2018
PAGE : 1/1 FORMAT A0
ECH. : 1/200 U : M

ICPE PLAN D'ENSEMBLE
AGRI NRJ LANGRES
MÉTHANISATION AGRICOLE COLLECTIVE

Surface = 1,07 ha