

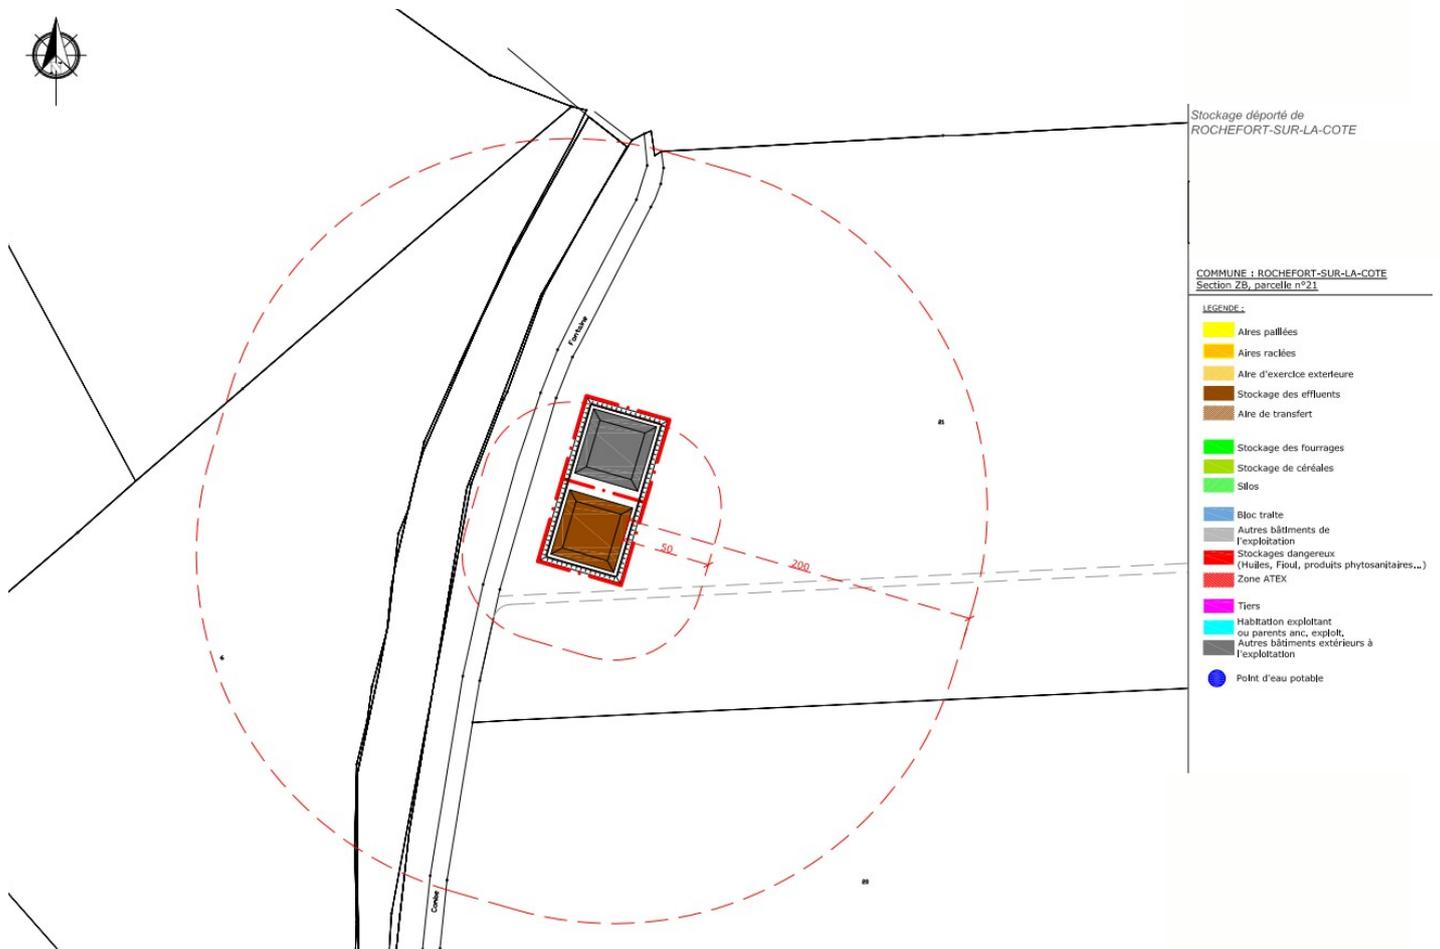


# SAS METHAFET – Plans d'ensemble

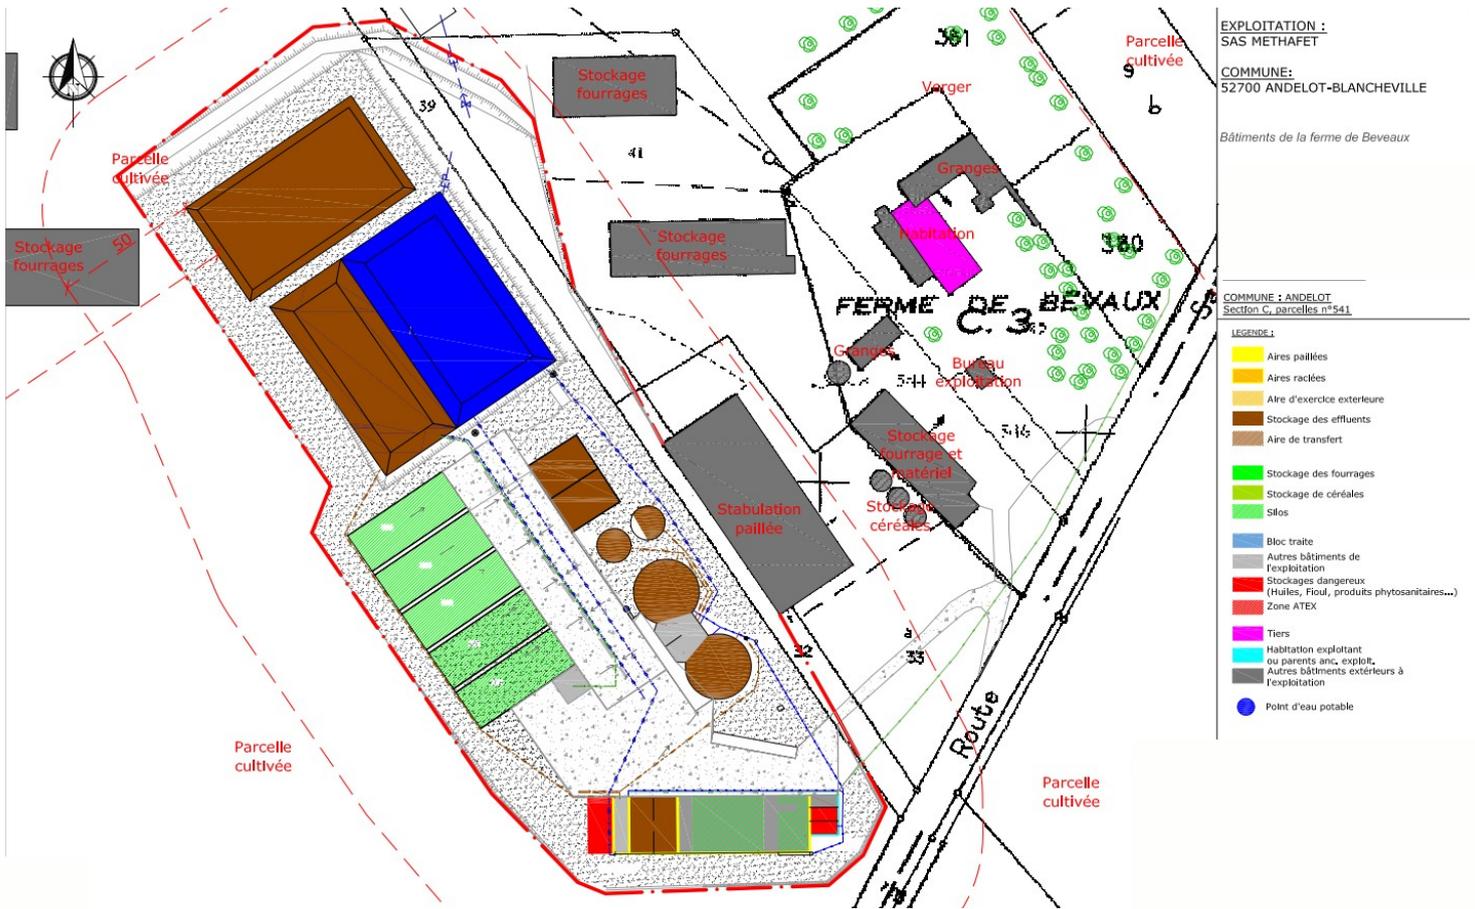

# SAS METHAFET – Plan de masse

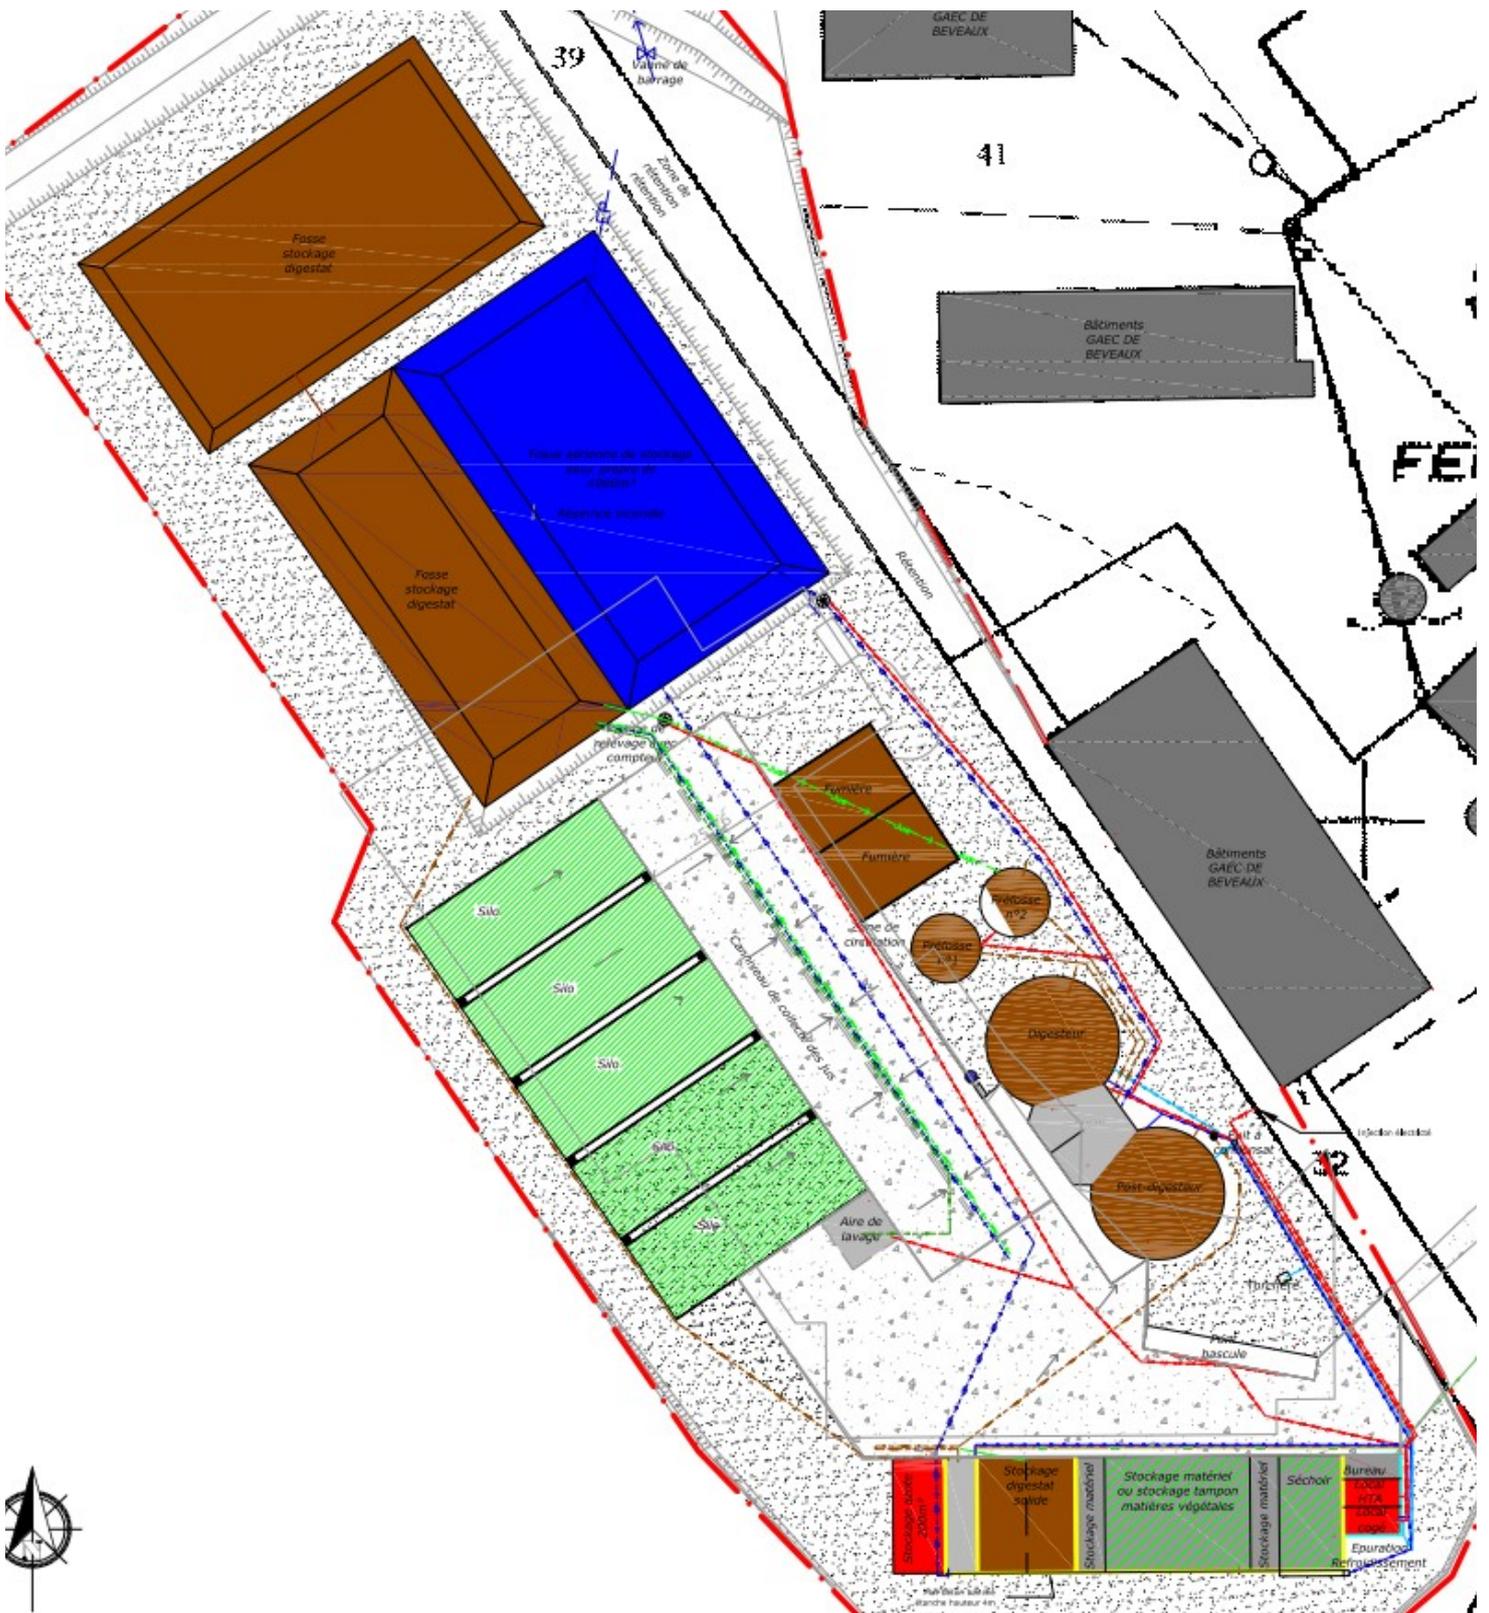

# SAS METHAFET – Plan de zone ATEX

